




- Planta Sótano
- Planta Baja
- Planta 1^a
- Edificios FC
- Servicios Centrales UCA
- Institutos de investigación UCA


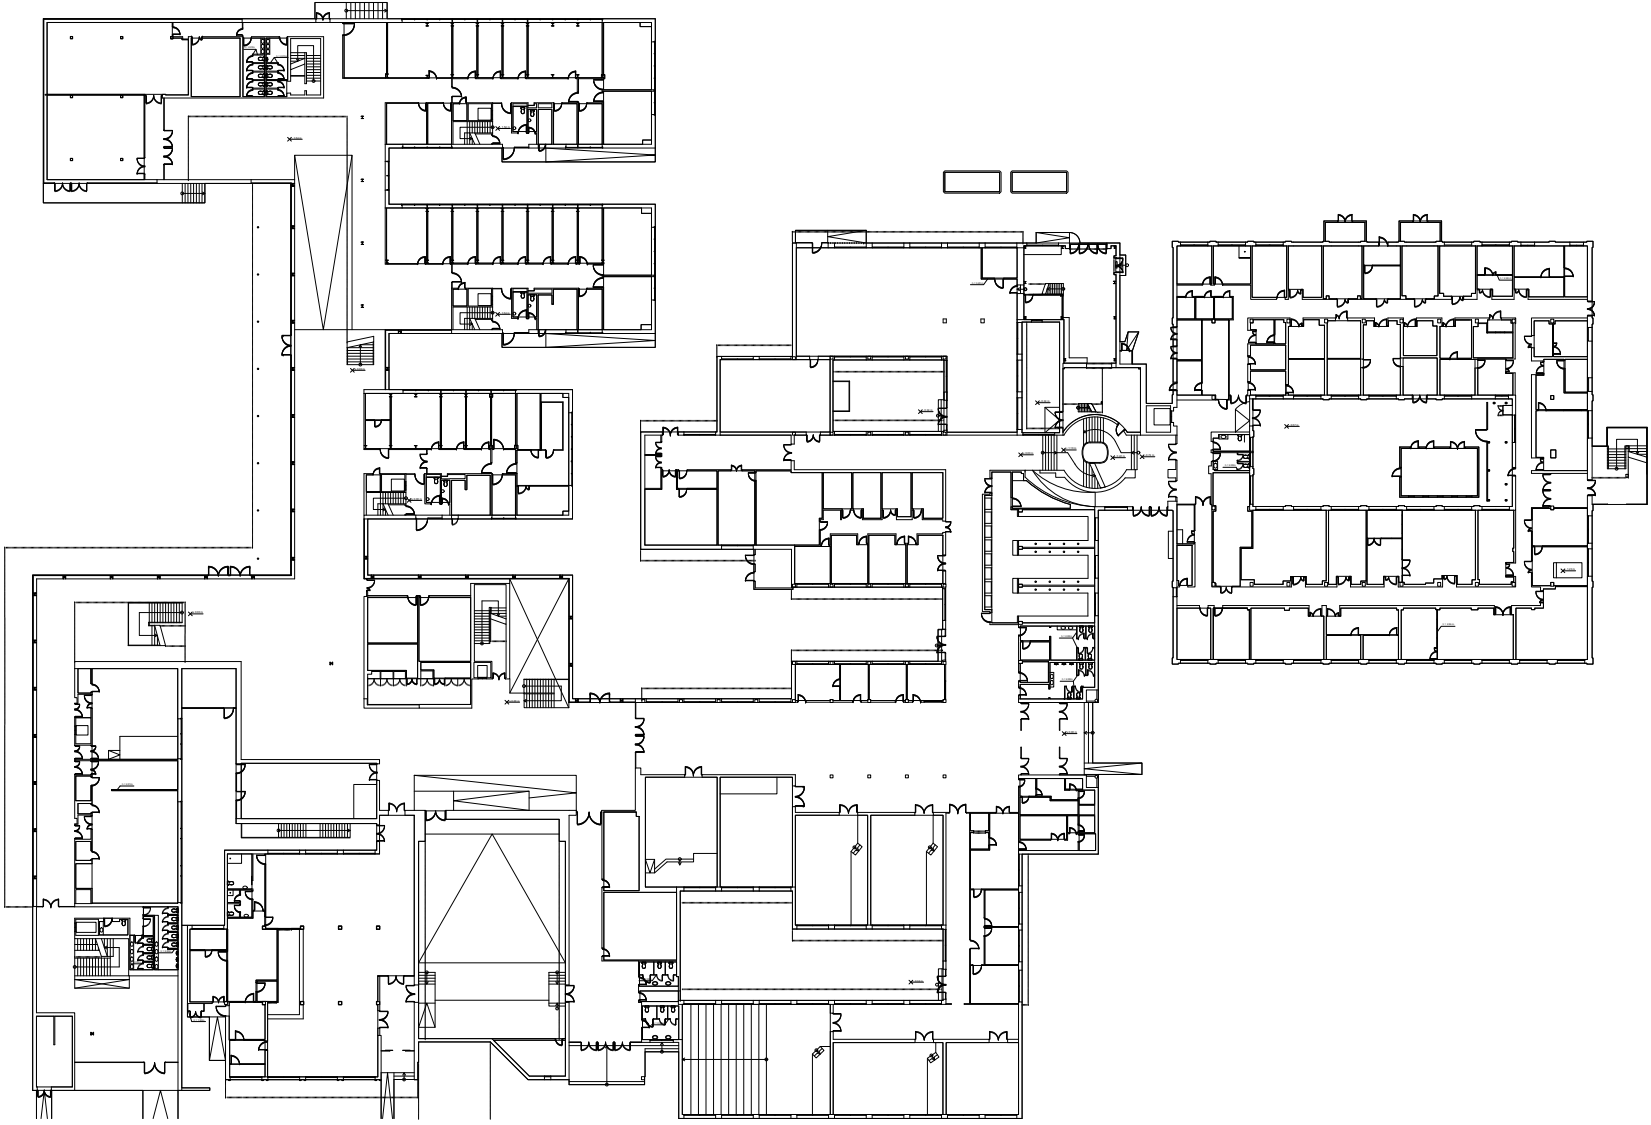


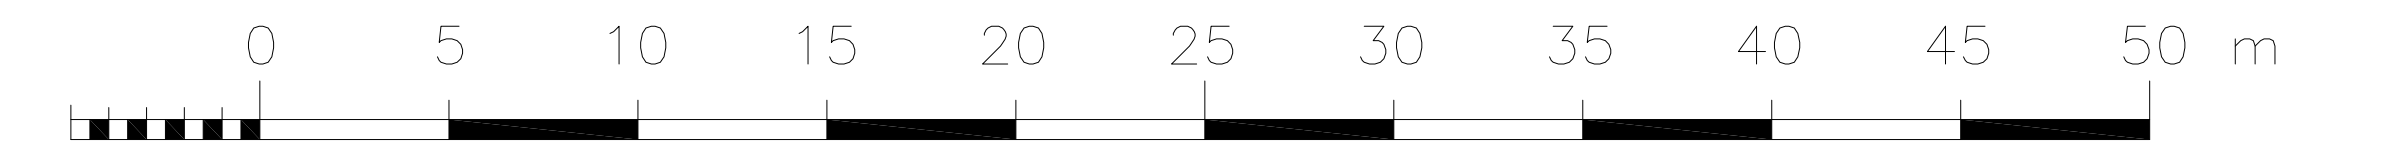


SECCIÓN A

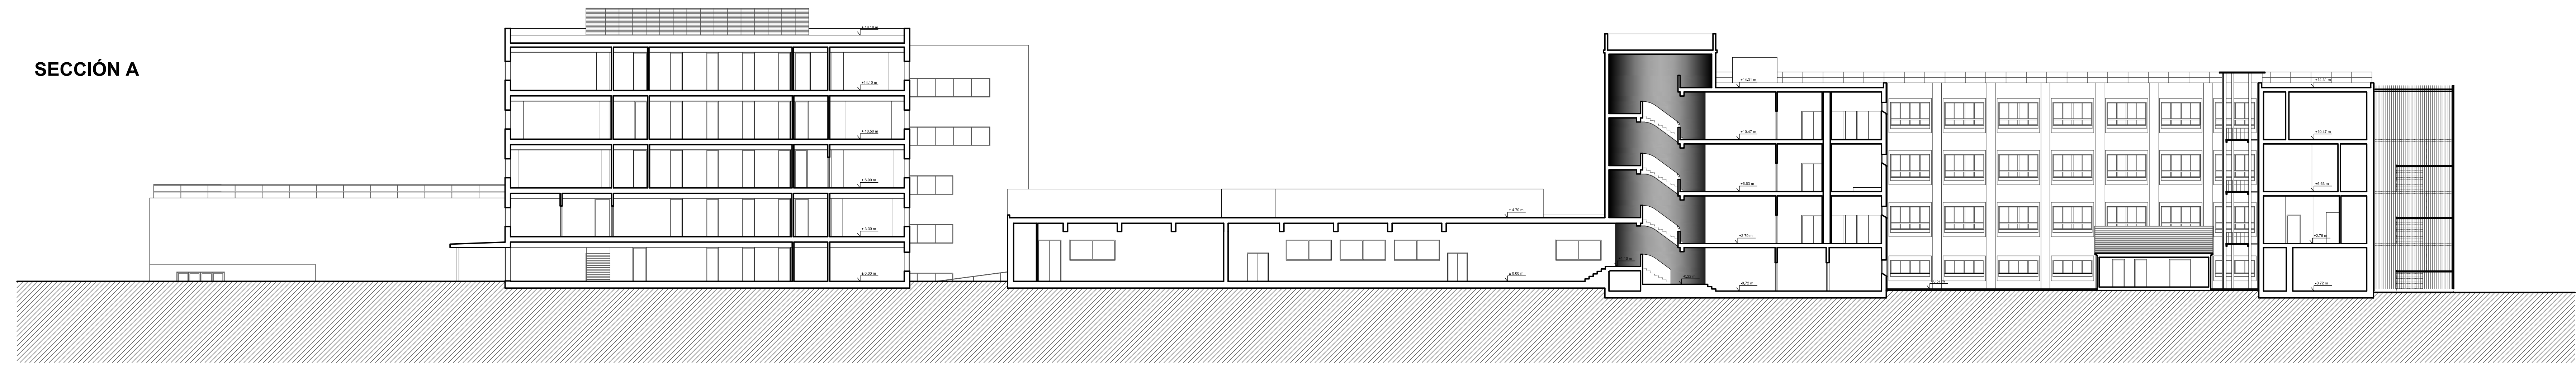

SECCIÓN B

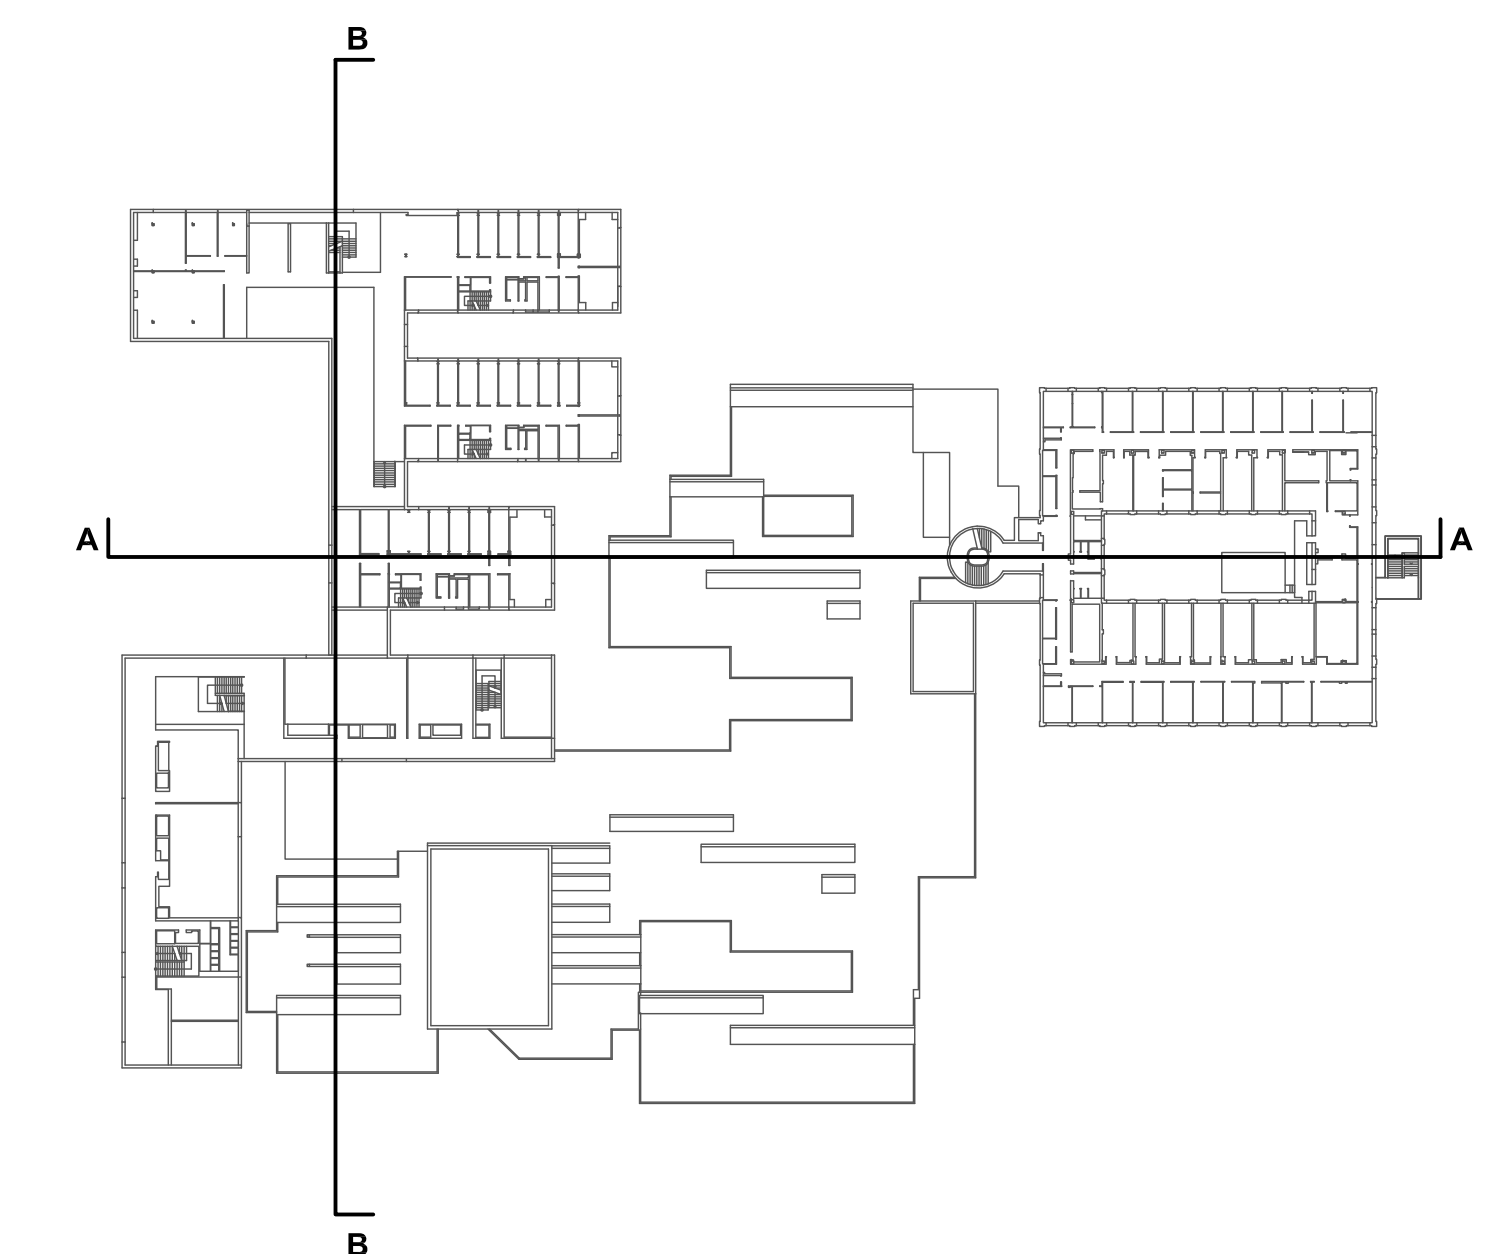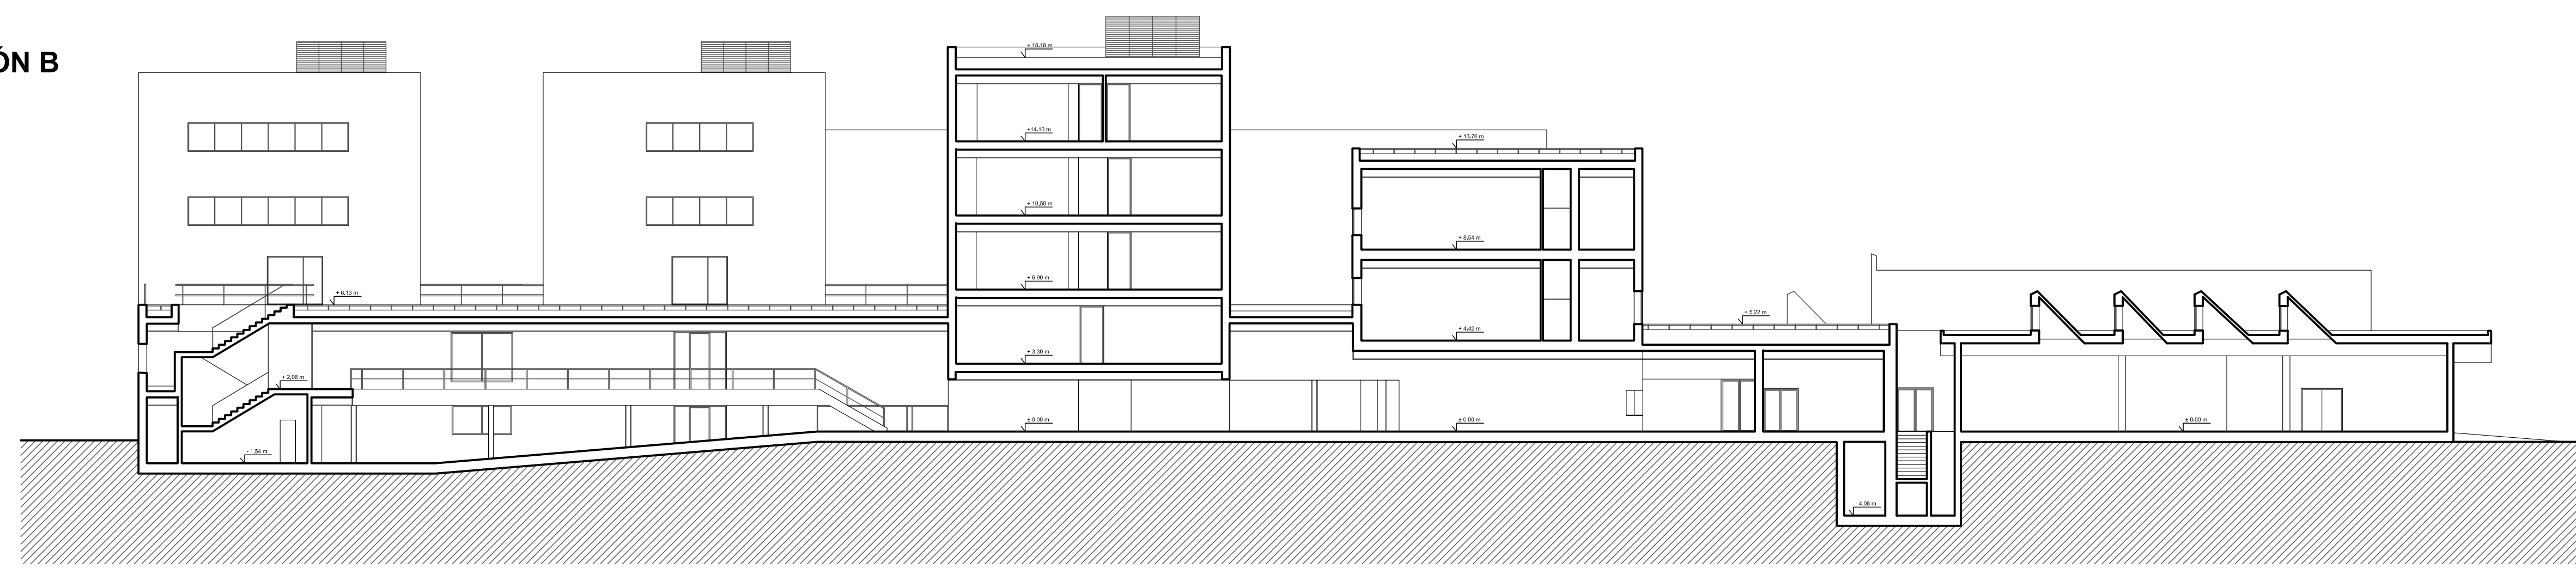


PLANO N.º: 8	UNIVERSIDAD DE CÁDIZ FACULTAD DE CIENCIAS	ESCALA 1:200	UCA Universidad de Cádiz
SECCIONES		DIBUJADO: 09-2016	
ÁREA DE INFRAESTRUCTURAS SERVICIO DE OBRAS Y PROYECTOS			

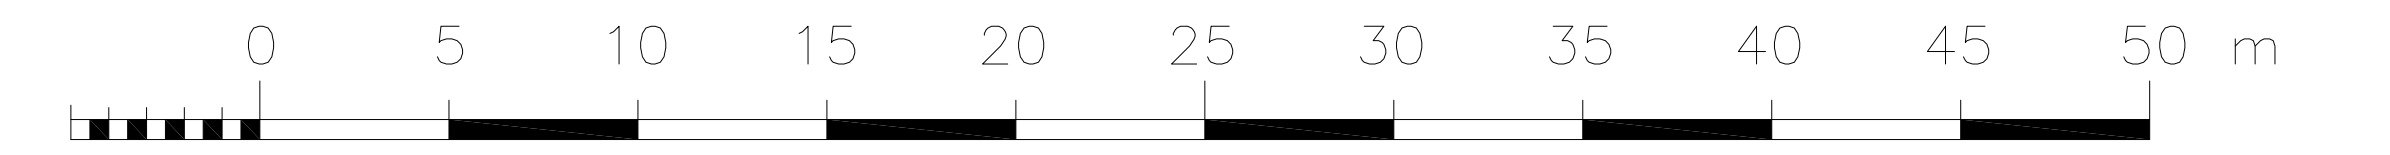

ALZADO SUR



ALZADO ESTE

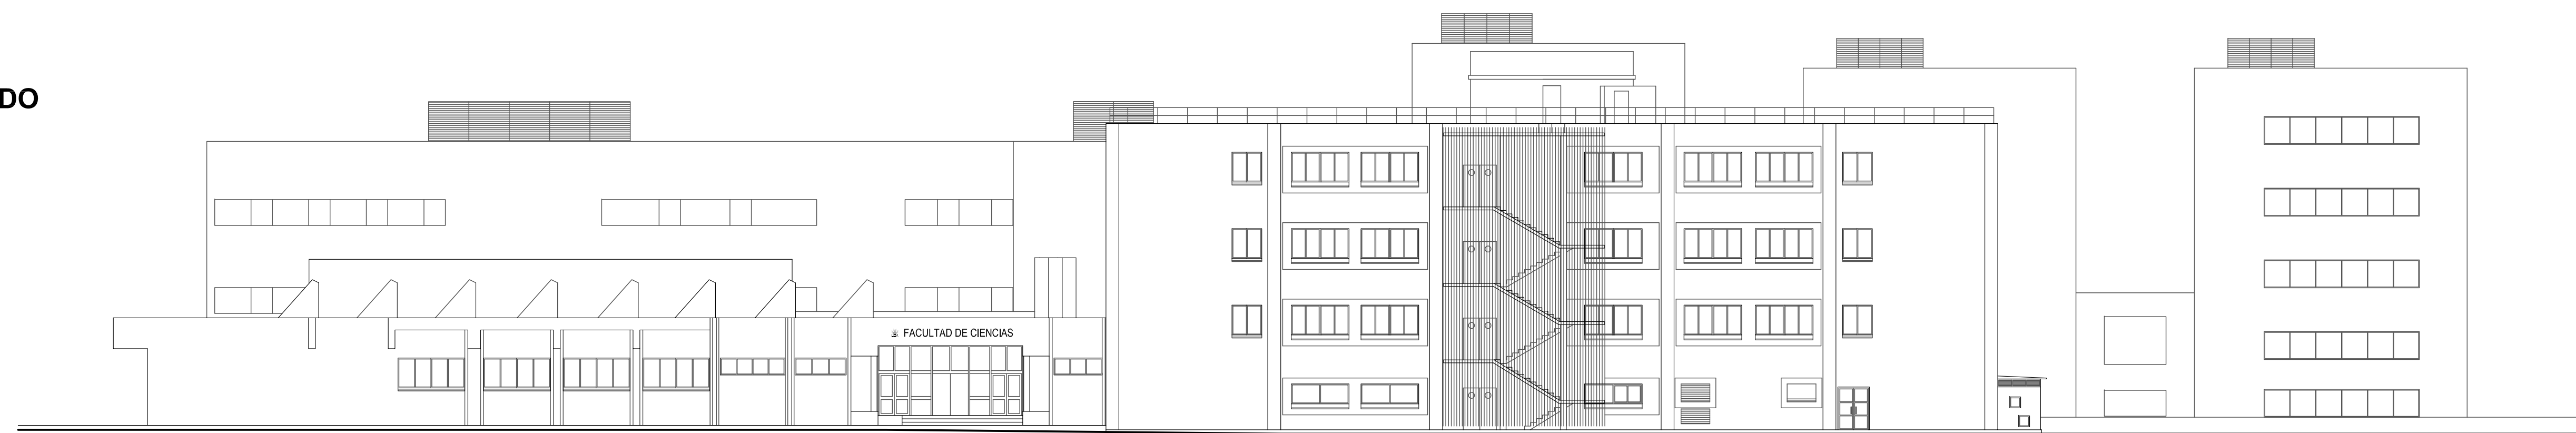

ALZADO NORTE



ALZADO OESTE

