



Espacios Docentes Planta Baja

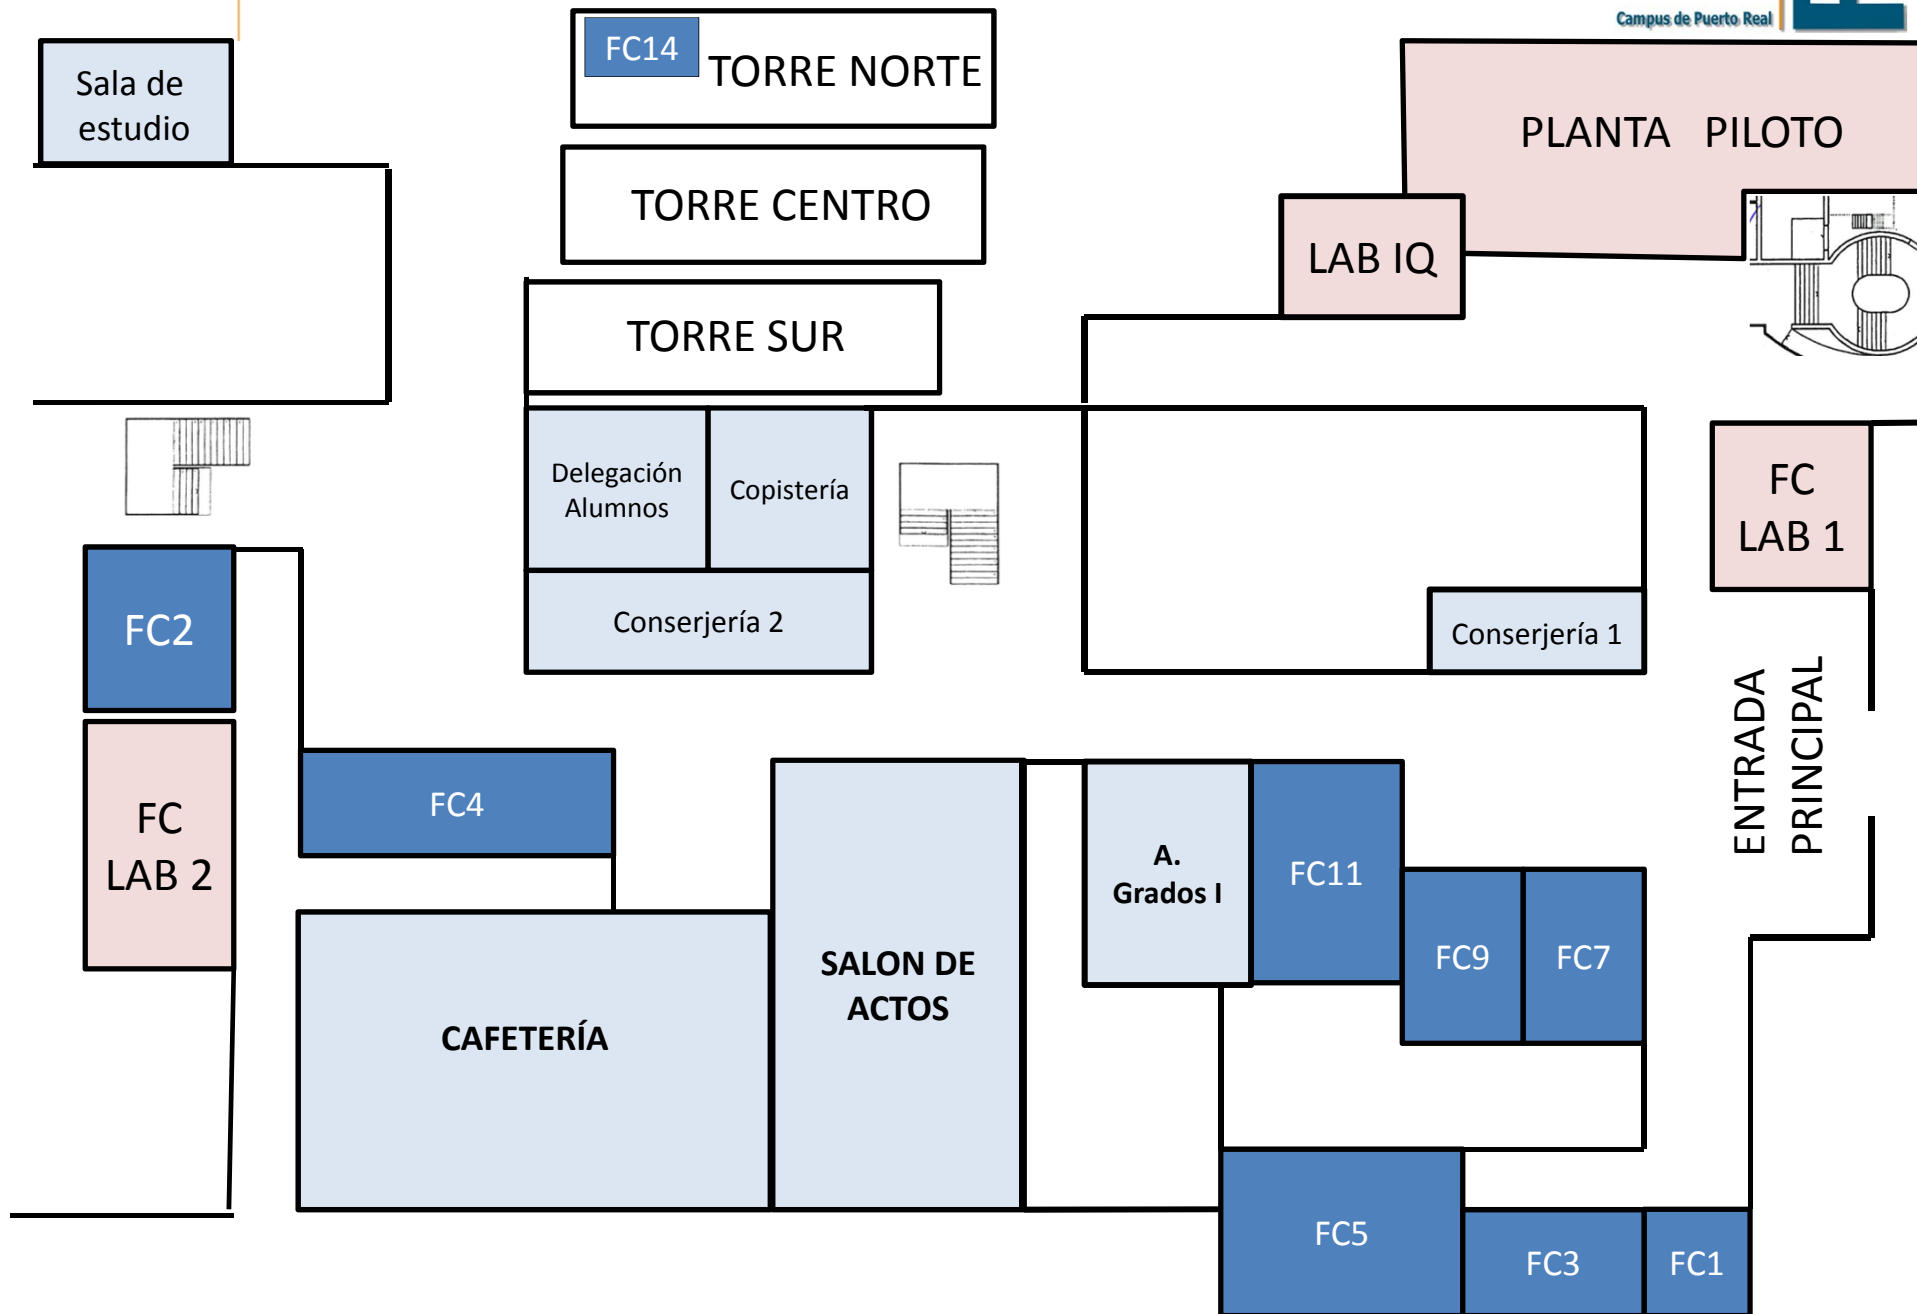

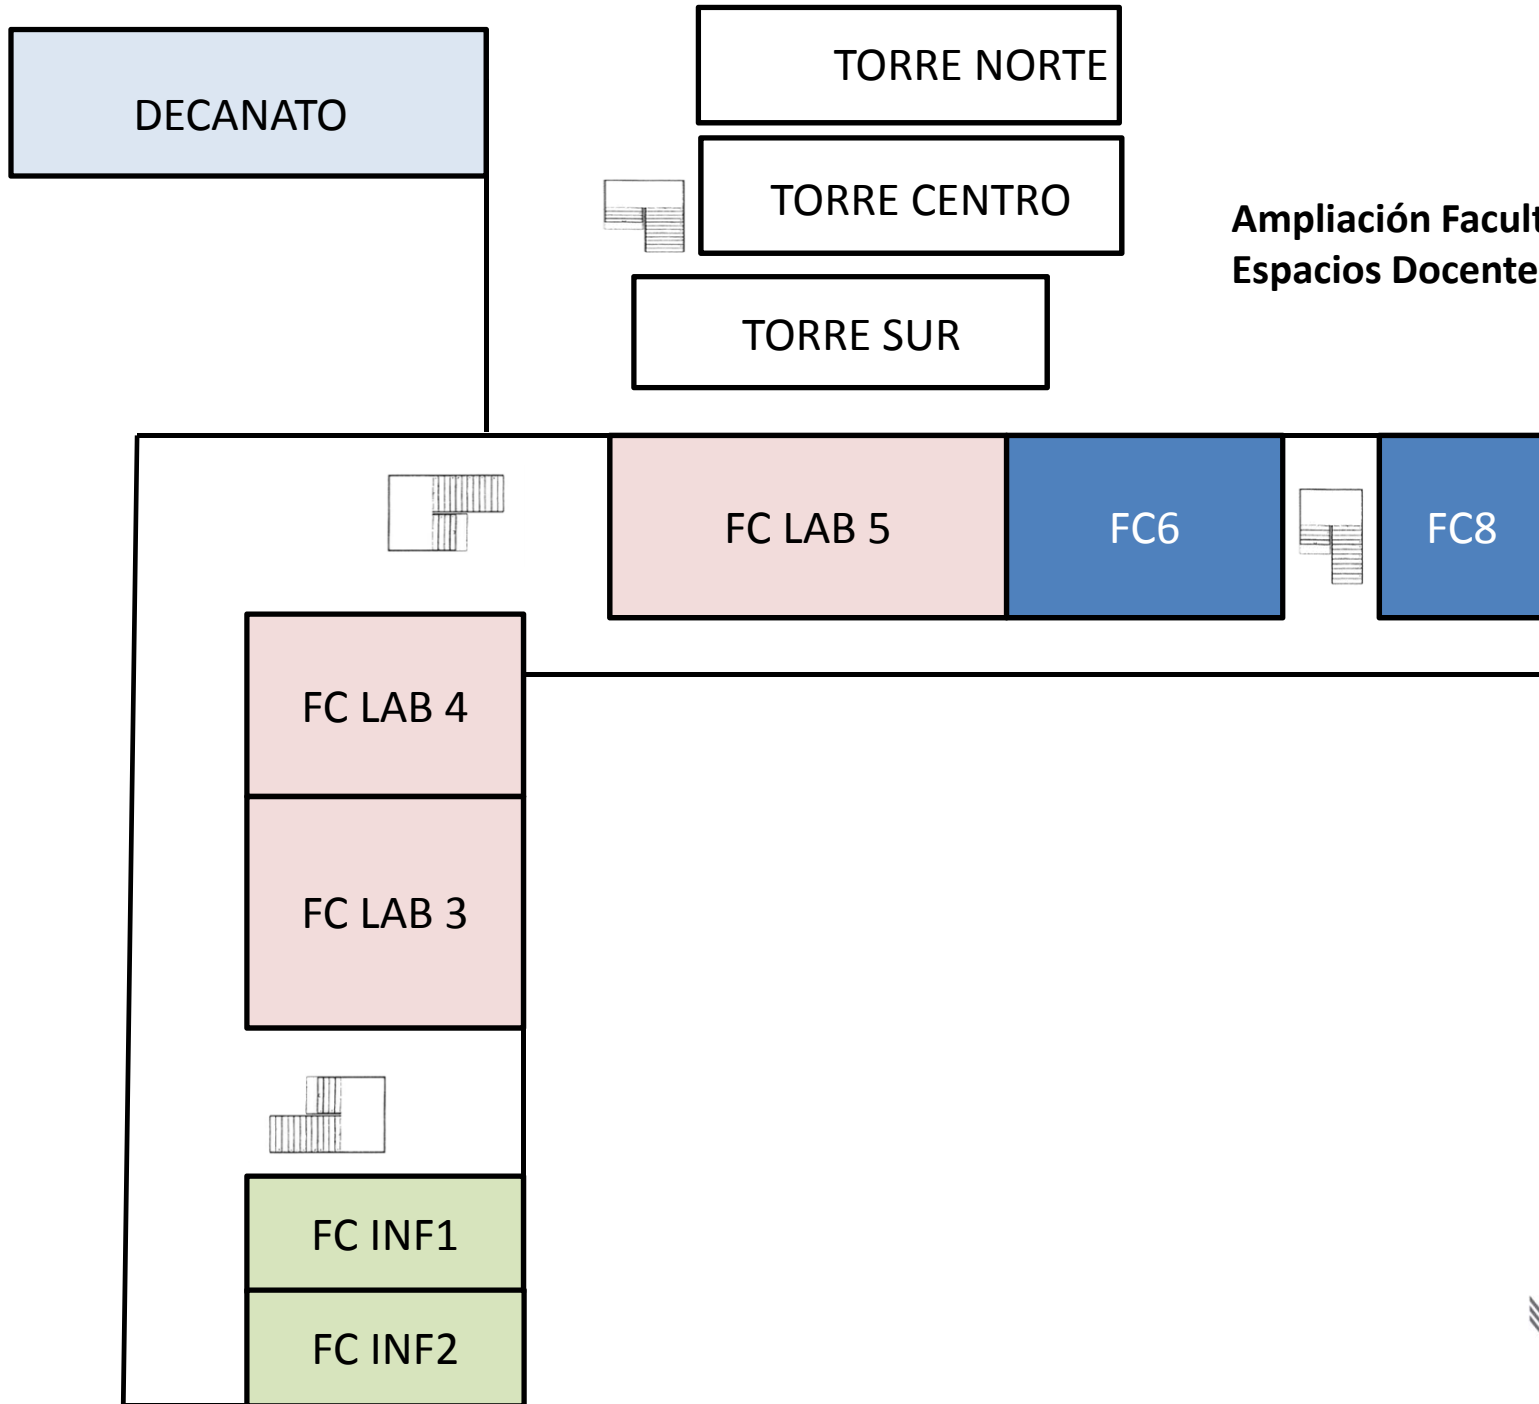

**Ampliación Facultad de Ciencias
Espacios Docentes
Primera Planta**

Ampliación Facultad de Ciencias Espacios Docentes Segunda Planta

