

## **PLAN DE EVACUACIÓN DE LA FACULTAD DE CIENCIAS 2024-2025**

En caso de emergencia en la Facultad de Ciencias, se ha establecido un protocolo de actuación que facilite la actuación de los equipos de emergencia y el rápido desalojo del edificio garantizando en todo momento la seguridad de las personas que lo ocupan.

### **Equipo de seguridad**

Son los responsables de la seguridad de la Facultad, de coordinar la evacuación del edificio y de tomar las decisiones pertinentes acerca de las rutas a seguir y del alcance de la misma. Sus componentes son:


- **Jefe de emergencias:** José María Palacios Santander como Vicedecano de Infraestructuras.
- **Jefes de evacuación:** Manuel Jiménez Tenorio, F. Javier Moreno Dorado.
- **Jefes de Intervención:** Carlos Álvarez Gallego, F. Javier Navas Pineda.

### **EN CASO DE EMERGENCIA:**

Genéricamente se contemplan tres posibles situaciones de emergencia:

- **Situación 1:** Suena alarma en un Departamento/laboratorio causada por fuga de gases. Estas alarmas no están conectadas al sistema de alarma global de la Facultad, por lo que sólo suenan internamente en la central de alarma conectada a los sensores de gases del Dpto./laboratorio.
- **Situación 2:** Se detecta un peligro real y grave en la Facultad: incendio, explosiones, fugas, etc.
- **Situación 3:** Algún sensor de humos de la Facultad se activa, mandando una señal al sistema centralizado de alarmas de la Facultad, localizado en Conserjería. Sólo suena en primera instancia en dicha Conserjería.

En función de cada una de las situaciones, se seguirá el protocolo de actuación recogido en el siguiente esquema:

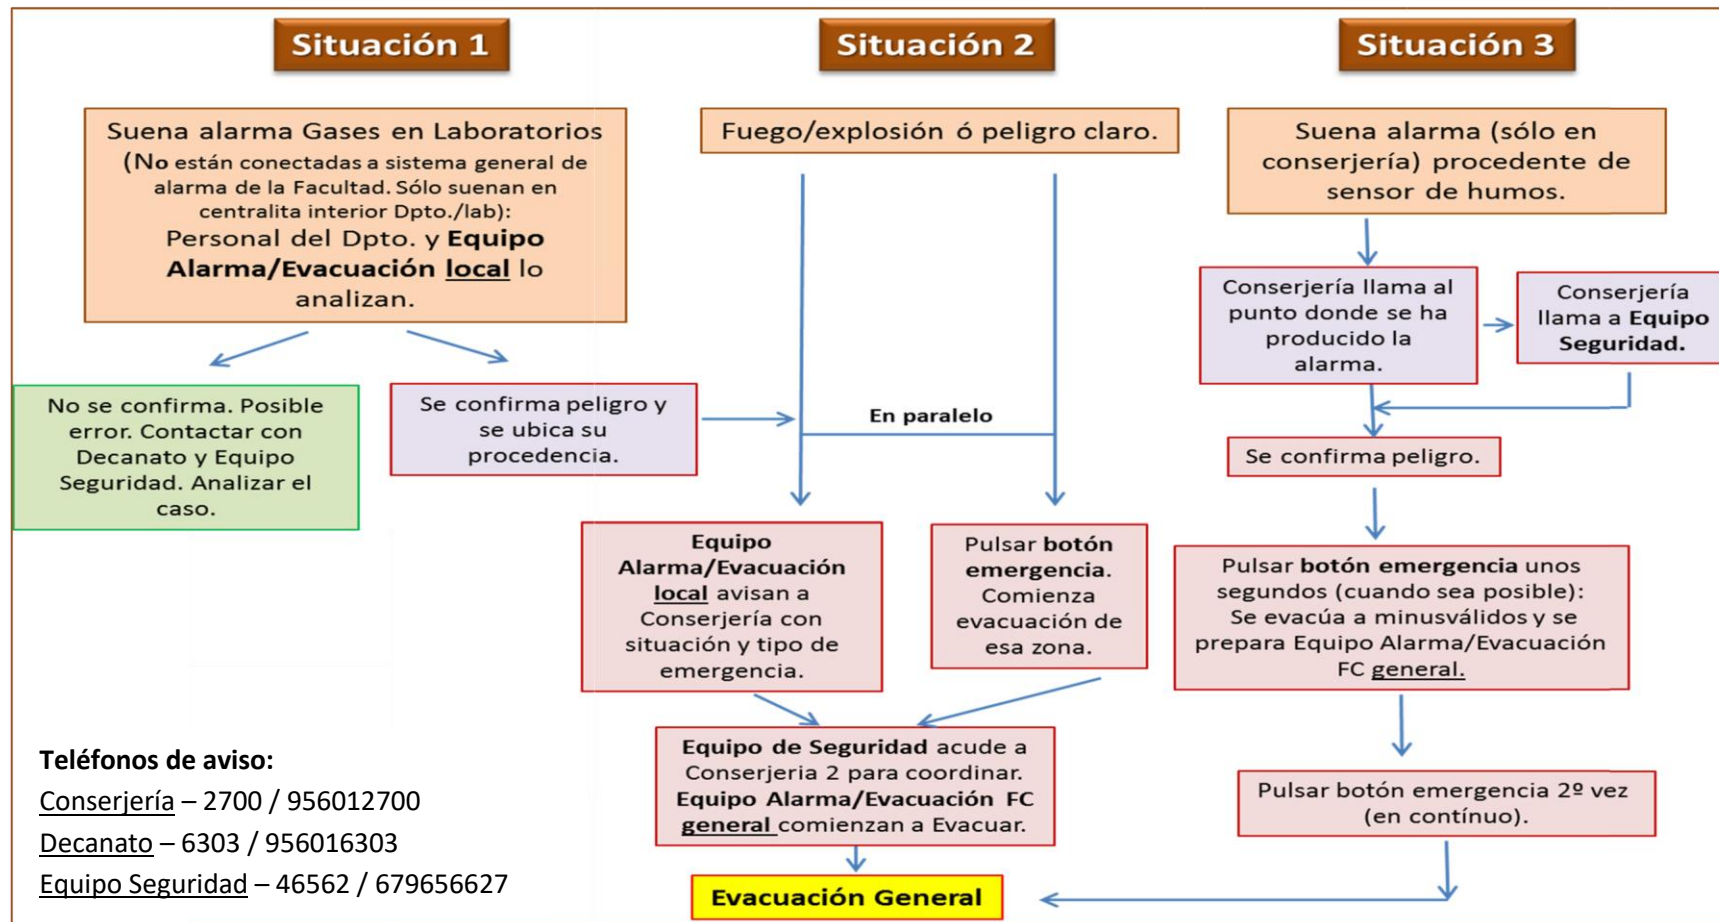**PROTOCOLO DE ACTUACIÓN EMERGENCIAS FC**

### Equipo Alarma/Evacuación

En caso de que se activen las alarmas de toda la Facultad, el personal del Equipo de Alarma/Evacuación procederá según el protocolo anteriormente descrito en el esquema. Los miembros del Equipo de Alarma/Evacuación, una vez evacuada su zona, se dirigirán a Conserjería para informar que su zona se encuentra totalmente evacuada.

El Equipo de Alarma/Evacuación está compuesto por los siguientes miembros:

| ZONA DE EVACUACIÓN                                                                                            | PERSONAL DESIGNADO   | ACTUACIÓN AL TOQUE DE ALARMA                                           |
|---|---|------------------------------------------------------------------------|
| Torre Este<br>(Planta 3)<br>Ingeniería Química                                                                | Ana Jiménez<br>Jezabel Sánchez<br>Juan Del Valle<br>Martín Ramírez   | Realizan la evacuación de IQ                                           |
| Torre Este<br>(Planta 2)<br>Química Analítica                                                                 | José Luis Insúa Mellado<br>Gerardo Fernández Barbero   | Realizan la evacuación de QA                                           |
| Torre Este<br>(Planta 2)<br>CC de la Tierra                                                                   | Elvira Ruiz Rosado (Abr-<br>Jun/Oct-Dic)<br>M <sup>a</sup> Jesús Pacheco<br>Orellana (Ene-Mar/Jul-<br>Sep)   | Realiza la evacuación de CC Tierra                                     |
| Torre Este<br>(Planta 1)<br>Química Física                                                                    | Desiré de los Santos Martínez<br>Iván Carrillo Berdugo   | Realizan la evacuación de QF                                           |
| Torre Este<br>(Planta 1)<br>Física Materia Condensada                                                         | José Andrés Ángel Ruiz<br>Milagrosa Ramírez del Solar<br>Rocío Litrán Ramos   | Realizan la evacuación de FMC                                          |
| Torre Norte<br>Departamento de Ciencias de los<br>Materiales e Ingeniería Metalúrgica<br>y Química Inorgánica | <u>PLANTA 0.</u> - Josué Millán Barba<br><u>PLANTA 1.</u> - Domingo del Valle<br>Jiménez<br><u>PLANTA 2.</u> - M <sup>a</sup> Jesús Fernández-<br>Trujillo Rey<br><u>PLANTA 3.</u> - José Antonio Pérez Omil<br><u>PLANTA 4.</u> - Alberto Darío Sanz de<br>León | Realizan la evacuación de las<br>respectivas plantas de la Torre Norte |

|                                                                                             |   |   |
|---------------------------------------------------------------------------------------------|---|---|
| Torre Centro:<br>Departamento de Matemáticas<br>Departamento de Estadística<br>Despachos FC | <u>PLANTA 0.</u> - Manuel Alejandro Merlo Torres<br><u>PLANTA 1.</u> - Antonia Delgado Rivero<br><u>PLANTA 2.</u> - Antonio Calderón<br><u>PLANTA 3.</u> - Juan Carlos Domínguez Álvarez<br><u>PLANTA 4.</u> - Concepción García Vázquez | Realizan la evacuación de sus respectivas plantas de la Torre Centro   |
| Torre Sur<br>INBIO / Dpto. de Química Orgánica<br>/ Bioquímica                              | <u>PLANTA 0.</u> - Sergio Chulián Mantel<br><u>PLANTA 1.</u> - Elena Arroyo<br><u>PLANTA 2.</u> - Fco. M. Guerra Martínez<br><u>PLANTA 3.</u> - Carlos Rial Cumberras<br><u>PLANTA 4.</u> - Antonio José Macías Sánchez                  | Realizan la evacuación de sus respectivas plantas de la Torre Sur   |
| SC-ICYT                                                                                     | Ángel María García López<br>Luis Miguel Rodríguez Jarén   | Realizan la evacuación de los SC-ICYT   |
| AULAS IMPARES / PASILLOS / Sala de Grados 1 / CAFETARÍA / Salón de Actos                    | Rosario García Letrán   | Realizan la evacuación de las aulas impares, Lab01, Sala de Grados 1, FC 13, Seminario 3 y Pasillos                                                                          |
| DECANATO / FC 14, 16 y 18                                                                   | José San Martín Palomares   | Realiza la evacuación del Decanato, aulas FC 14, 16 y 18, así como zona de estudio anexa                                                                                     |
| Sala Grados 2 / AULAS: FC 4, 6, 8 y 12 / Laboratorios 5, 7 y 8                              | Ana Gutiérrez   | Suben por la escalera de al lado de Conserjería y se aseguran que todos los espacios docentes de ese edificio quedan evacuados (ayudados por Equipo de Primera Intervención) |
| IMEYMAT/ Plantas Piloto / Laboratorio FC1                                                   | Juan José Pérez Sagasti / Beatriz Amaya Dolores   | Realiza la evacuación de su zona   |
| IMEYMAT: Titán / XPS                                                                        |   |   |
| AULAS INFORMÁTICAS (Todas) / LABORATORIOS 2, 3, 4 y 6 / AULAS FC 2 y 10                     | José Manuel Prieto Villar   | Realiza la evacuación de dichas zonas   |

### Equipo de Primera Intervención

- Adicionalmente a los equipos de Seguridad del Centro y de Alarma/Evacuación, existe un Equipo de Primera Intervención que cuando se activen las alarmas del Centro valorará en primer lugar la situación en su Departamento/Unidad para, posteriormente, acudir a Conserjería e informar, colaborar y apoyar en lo que se les requiera durante la evacuación. En particular, ayudan a personal de Conserjería a evacuar, cuando se les indique, los espacios docentes del edificio de ampliación de FC.

Los integrantes de dicho equipo son los siguientes:

- Departamento de Biomedicina, Biotecnología y Salud Pública: D. Antonio Astola González
- Torre Norte: D. Andrés García Algarra
- Departamento de Ingeniería Química y Tecnología de Alimentos: D. Antonio Montes Herrera
- Torre Sur: D. Nuria Chinchilla Salcedo
- Torre Centro: D. Enrique Pardo Espino
- Departamento de Física de la Materia Condensada: D. Juan María González Leal
- Departamento de Química Analítica: D<sup>a</sup>. María de Valme García Moreno
- Departamento de Química Física: D. Juan Antonio Poce Fatou
- Servicio Central de Ciencia y Tecnología: D. Emiliano Miguel Gómez
- IMEYMAT: D. Gonzalo Alba Muñoz
- Departamento de Ciencias de la Tierra: D. Ángel Sánchez Bellón

### **EN CASO DE EVACUACIÓN DEL CENTRO:**

Es necesario evacuar el centro, las instrucciones para el personal de **Alarma y Evacuación** son las siguientes:

1. Guíe la evacuación del personal que tenga asignado utilizando la vía de evacuación designada. Esta vía aparece en el plano de evacuación del Centro y en caso de dudas, en los cuadros de situación ubicados en cada uno de los espacios.
2. Compruebe que no queda nadie en el departamento.
3. Cierre puertas y ventanas mientras efectúa la salida.
4. Apague el aire acondicionado centralizado.
5. Corte el suministro de gas al departamento.
6. Diríjase junto con sus compañeros al punto de reunión designado.
7. Una vez, allí realice un recuento de personal y comunique a los jefes de evacuación la evacuación de su zona.
8. Espere el aviso de vuelta a la normalidad.

## **ANEXO I**

### **Puntos de Reunión**




## **ANEXO II**

### **Notas importantes para los miembros del Equipo de Alarmas/Evacuación**

Durante la evacuación de la Facultad y en concreto de los espacios que coordinan los miembros del Equipo de Alarma/Evacuación, dicho personal debe realizar cada recorrido prefijado comprobando que no queda nadie por donde ellos van pasando y cerrando las puertas a su paso, para asegurar la total evacuación y que no quede nadie ni ninguna dependencia por revisar dentro de la zona que cada uno tiene asignado. Una vez haya evacuado su zona, debe dirigirse a Conserjería, donde comunicará a los jefes de Evacuación que su zona está evacuada e informándole de cualquier incidencia que sea de especial relevancia en esos momentos.

## ANEXO III

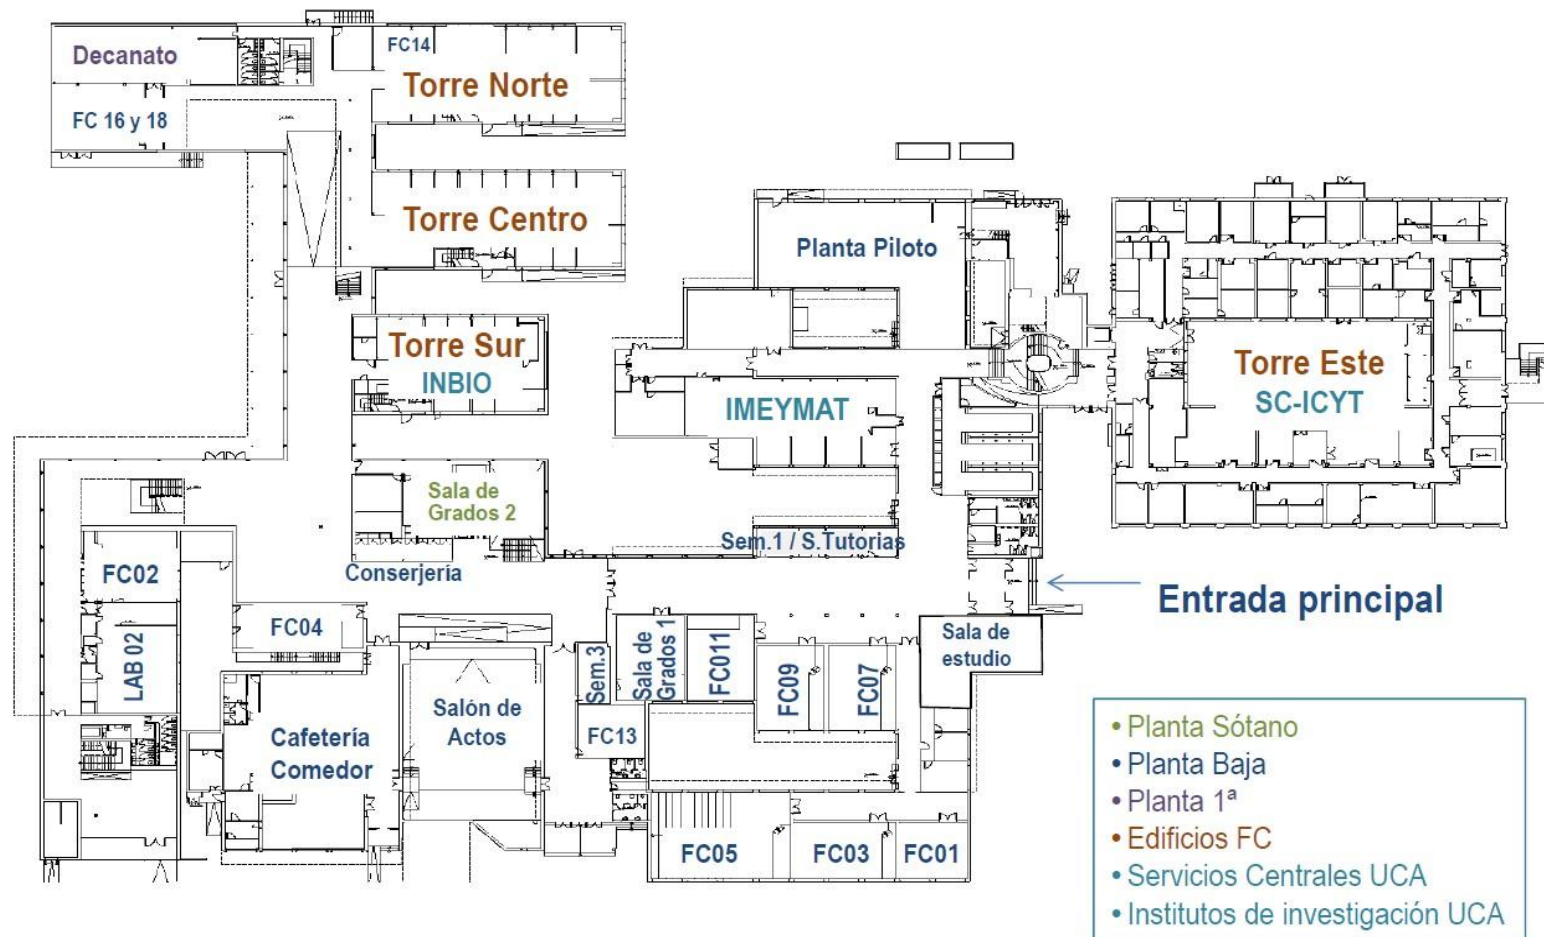

Facultad de Ciencias  
Planta Baja

Salida sólo  
(SC-ICYT)

Puntos de salida  
Facultad de Ciencias

Hacia Punto de Reunión rojo

|                               |                      |                             |
|-------------------------------|----------------------|-----------------------------|
| PLANO N.º 1                   | UNIVERSIDAD DE CÁDIZ | UCA<br>Universidad de Cádiz |
|                               | FACULTAD DE CIENCIAS |                             |
|                               | PLANTA BAJA          |                             |
| ÁREA DE INFRAESTRUCTURAS      | ESCALA 1:250         |                             |
| SERVIDOR DE DATOS Y PROYECTOS | FECHA 02-2018        |                             |

Hacia Punto de Reunión azul

